[redacted]

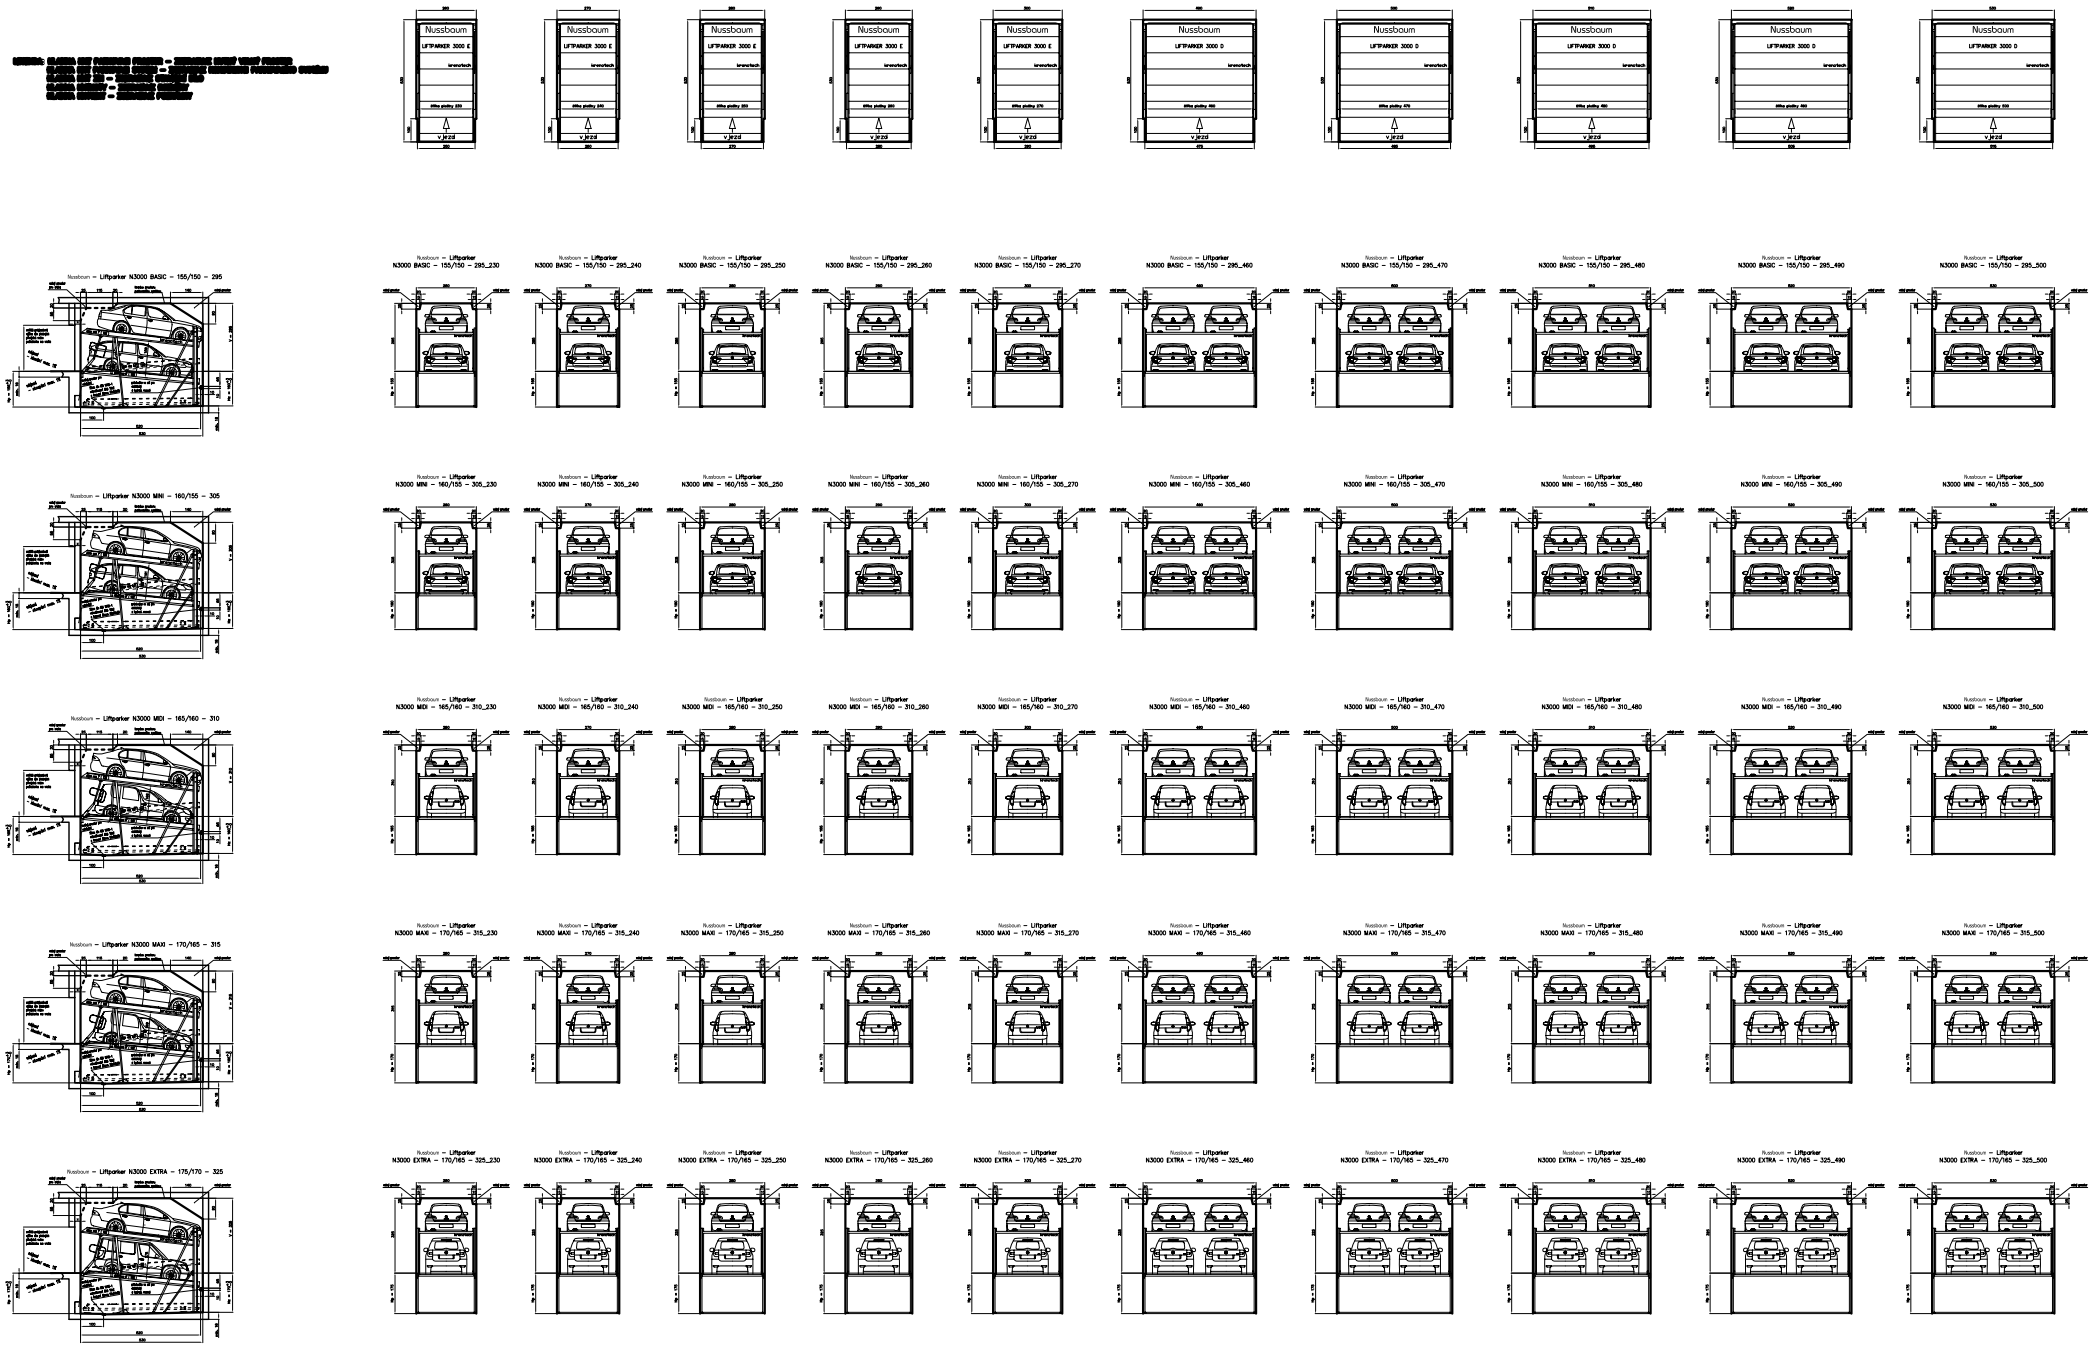
Nussbaum – Liftparker N3000 BASIC – 155/150 – 295
Nussbaum – Liftparker N3000 MINI – 160/155 – 305
Nussbaum – Liftparker N3000 MIDI – 165/160 – 310
Nussbaum – Liftparker N3000 MAXI – 170/165 – 315
Nussbaum – Liftparker N3000 EXTRA – 175/170 – 325
Nussbaum – Liftparker N3000 BASIC – 155/150 – 295_230
Nussbaum – Liftparker N3000 BASIC – 155/150 – 295_240
Nussbaum – Liftparker N3000 BASIC – 155/150 – 295_250
Nussbaum – Liftparker N3000 BASIC – 155/150 – 295_260
Nussbaum – Liftparker N3000 BASIC – 155/150 – 295_270
Nussbaum – Liftparker N3000 BASIC – 155/150 – 295_460
Nussbaum – Liftparker N3000 BASIC – 155/150 – 295_470
Nussbaum – Liftparker N3000 BASIC – 155/150 – 295_480
Nussbaum – Liftparker N3000 BASIC – 155/150 – 295_490
Nussbaum – Liftparker N3000 BASIC – 155/150 – 295_500
Nussbaum – Liftparker N3000 MINI – 160/155 – 305_230
Nussbaum – Liftparker N3000 MINI – 160/155 – 305_240
Nussbaum – Liftparker N3000 MINI – 160/155 – 305_250
Nussbaum – Liftparker N3000 MINI – 160/155 – 305_260
Nussbaum – Liftparker N3000 MINI – 160/155 – 305_270
Nussbaum – Liftparker N3000 MINI – 160/155 – 305_460
Nussbaum – Liftparker N3000 MINI – 160/155 – 305_470
Nussbaum – Liftparker N3000 MINI – 160/155 – 305_480
Nussbaum – Liftparker N3000 MINI – 160/155 – 305_490
Nussbaum – Liftparker N3000 MINI – 160/155 – 305_500
Nussbaum – Liftparker N3000 MIDI – 165/160 – 310_230
Nussbaum – Liftparker N3000 MIDI – 165/160 – 310_240
Nussbaum – Liftparker N3000 MIDI – 165/160 – 310_250
Nussbaum – Liftparker N3000 MIDI – 165/160 – 310_260
Nussbaum – Liftparker N3000 MIDI – 165/160 – 310_270
Nussbaum – Liftparker N3000 MIDI – 165/160 – 310_460
Nussbaum – Liftparker N3000 MIDI – 165/160 – 310_470
Nussbaum – Liftparker N3000 MIDI – 165/160 – 310_480
Nussbaum – Liftparker N3000 MIDI – 165/160 – 310_490
Nussbaum – Liftparker N3000 MIDI – 165/160 – 310_500
Nussbaum – Liftparker N3000 MAXI – 170/165 – 315_230
Nussbaum – Liftparker N3000 MAXI – 170/165 – 315_240
Nussbaum – Liftparker N3000 MAXI – 170/165 – 315_250
Nussbaum – Liftparker N3000 MAXI – 170/165 – 315_260
Nussbaum – Liftparker N3000 MAXI – 170/165 – 315_270
Nussbaum – Liftparker N3000 MAXI – 170/165 – 315_460
Nussbaum – Liftparker N3000 MAXI – 170/165 – 315_470
Nussbaum – Liftparker N3000 MAXI – 170/165 – 315_480
Nussbaum – Liftparker N3000 MAXI – 170/165 – 315_490
Nussbaum – Liftparker N3000 MAXI – 170/165 – 315_500
Nussbaum – Liftparker N3000 EXTRA – 170/165 – 325_230
Nussbaum – Liftparker N3000 EXTRA – 170/165 – 325_240
Nussbaum – Liftparker N3000 EXTRA – 170/165 – 325_250
Nussbaum – Liftparker N3000 EXTRA – 170/165 – 325_260
Nussbaum – Liftparker N3000 EXTRA – 170/165 – 325_270
Nussbaum – Liftparker N3000 EXTRA – 170/165 – 325_460
Nussbaum – Liftparker N3000 EXTRA – 170/165 – 325_470
Nussbaum – Liftparker N3000 EXTRA – 170/165 – 325_480
Nussbaum – Liftparker N3000 EXTRA – 170/165 – 325_490
Nussbaum – Liftparker N3000 EXTRA – 170/165 – 325_500
Nussbaum
LIFTPARKER 3000 E
LIFTPARKER 3000 D
nussbaum