LEGENDA: KLADKA SVĚT PARKOVACÍ PROSTOR – ZEMĚDĚLSKÉ KRYTÍ VOLNÝ PROSTOR
KLADKA SVĚT PARKOVACÍ SYSTÉM – ZEMĚDĚLSKÉ KONSTRUKCE PARKOVACÍHO SYSTÉMU
KLADKA SVĚT ZÁ – ZEMĚDĚLSKÉ STAVBENÍ SÁLO
KLADKA SVĚTOVÝ – ZEMĚDĚLSKÉ PŘEDMĚTY
KLADKA SVĚTLÝ – ZEMĚDĚLSKÉ PŘEDMĚTY

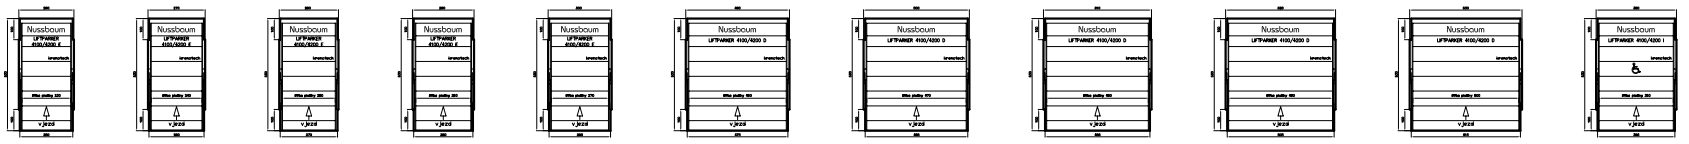

DVOUŘADÉ PROVEDENÍ NA 4100/4200 LZE POUZE PŘI VODOROVNÉ POLOZENÉ PLOŠINĚ – SVĚLÍK SE

Nussbaum – Liftparker N4100/N4200 BASIC – 170/165 – 295

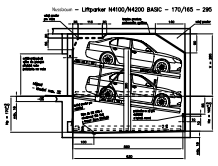

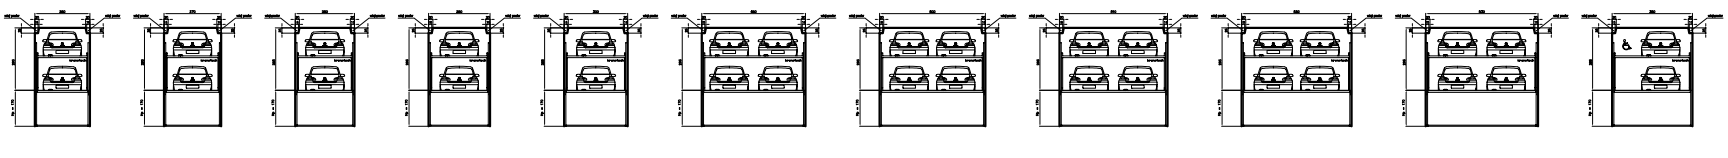

DVOUŘADÉ PROVEDENÍ NA 4100/4200 LZE POUZE PŘI VODOROVNÉ POLOZENÉ PLOŠINĚ – SVĚLÍK SE

Nussbaum – Liftparker N4100/N4200 MIDI – 185/180 – 305

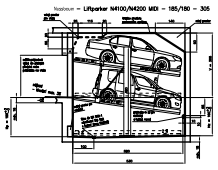

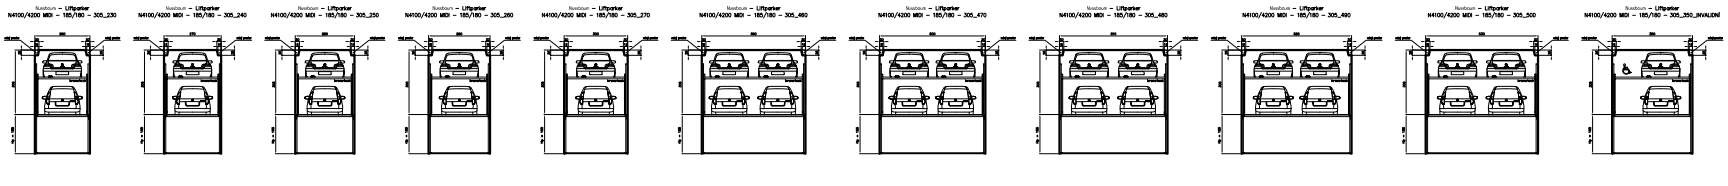

DVOUŘADÉ PROVEDENÍ NA 4100/4200 LZE POUZE PŘI VODOROVNÉ POLOZENÉ PLOŠINĚ – SVĚLÍK SE

Nussbaum – Liftparker N4100/N4200 MAXI – 200/195 – 320

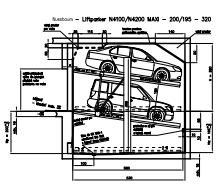

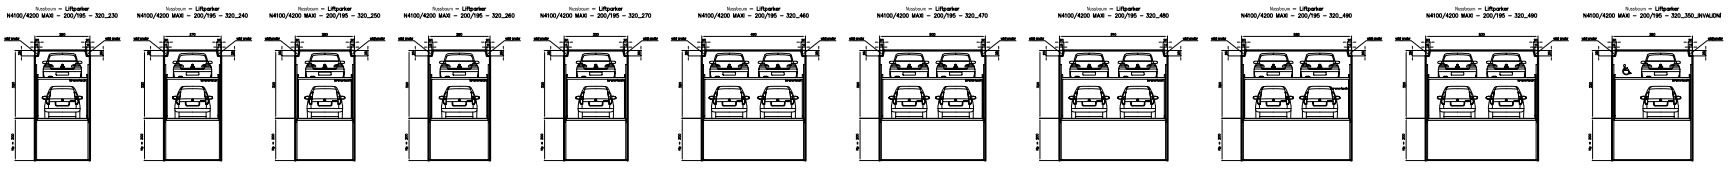

DVOUŘADÉ PROVEDENÍ NA 4100/4200 LZE POUZE PŘI VODOROVNÉ POLOZENÉ PLOŠINĚ – SVĚLÍK SE

ZE – DOPORUČENÝ MAXIMÁLNÍ SVĚLÍK PRO VOZIDLA S RozmEREM VĚTŠÍM NEŽ 5700
SVĚLÍK LZE UDOVOLIT MĚNŠÍ I DOMĚRNĚJŠÍ

Nussbaum – Liftparker N4100/N4200 BASIC – 170/165 – 300

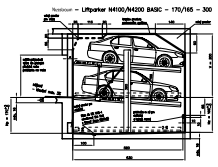

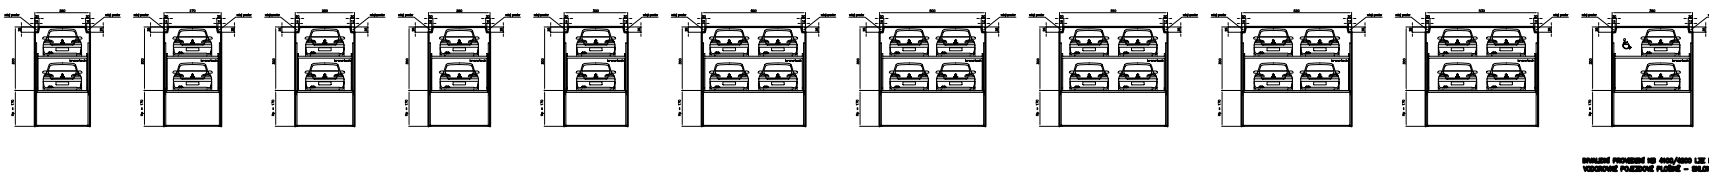

DVOUŘADÉ PROVEDENÍ NA 4100/4200 LZE POUZE PŘI VODOROVNÉ POLOZENÉ PLOŠINĚ – SVĚLÍK SE

ZE – DOPORUČENÝ MAXIMÁLNÍ SVĚLÍK PRO VOZIDLA S RozmEREM VĚTŠÍM NEŽ 5700
SVĚLÍK LZE UDOVOLIT MĚNŠÍ I DOMĚRNĚJŠÍ

Nussbaum – Liftparker N4100/N4200 MIDI – 185/180 – 315

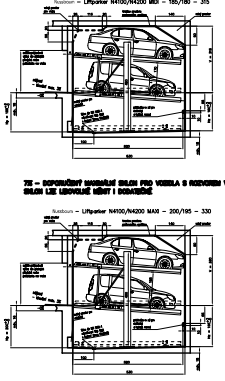

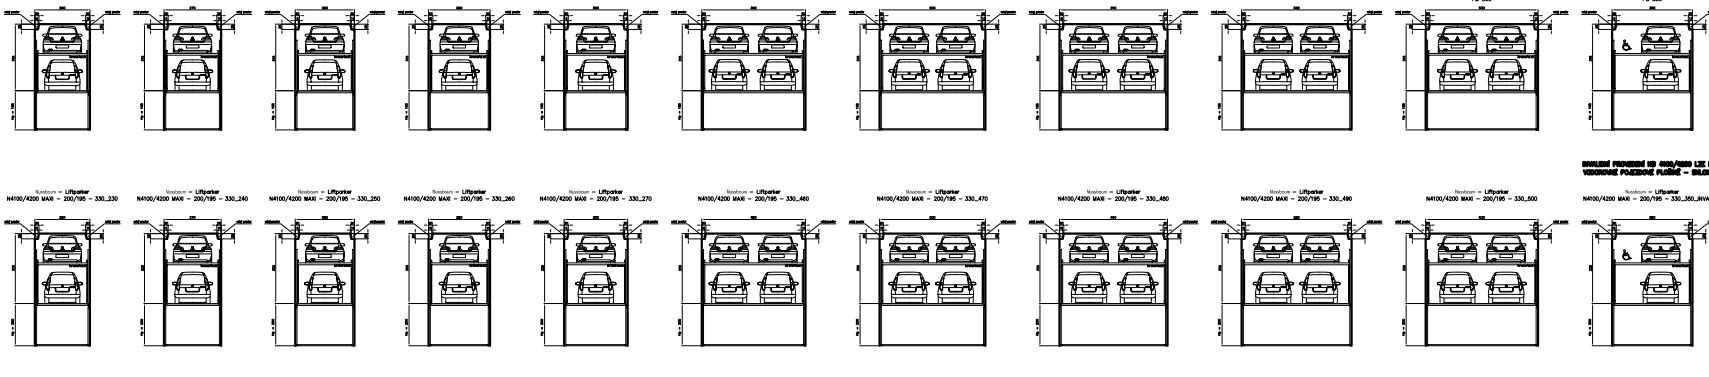

ZE – DOPORUČENÝ MAXIMÁLNÍ SVĚLÍK PRO VOZIDLA S RozmEREM VĚTŠÍM NEŽ 5700
SVĚLÍK LZE UDOVOLIT MĚNŠÍ I DOMĚRNĚJŠÍ

Nussbaum – Liftparker N4100/N4200 MAXI – 200/195 – 330